


APARTAMENTY  
CZARNOLESKA

<b>POWIERZCHNIA</b>	<b>52,60 m<sup>2</sup></b>
SALON Z ANEKSEM	24,08 m <sup>2</sup>
POKÓJ 1	14,01 m <sup>2</sup>
KORYTARZ	4,01 m <sup>2</sup>
ŁAZIENKA	6,57 m <sup>2</sup>
P. GOSPODARCZE	3,93 m <sup>2</sup>
TARAS	6,66 m <sup>2</sup>
OGRÓD	19,90 m <sup>2</sup>
POWIERZCHNIE WG PN-ISO 9836:1997	

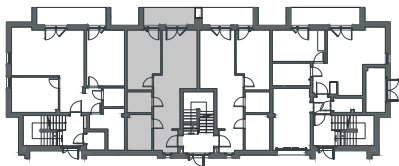



BUDYNEK A

PARTER

A1.2



SKALA 1:100

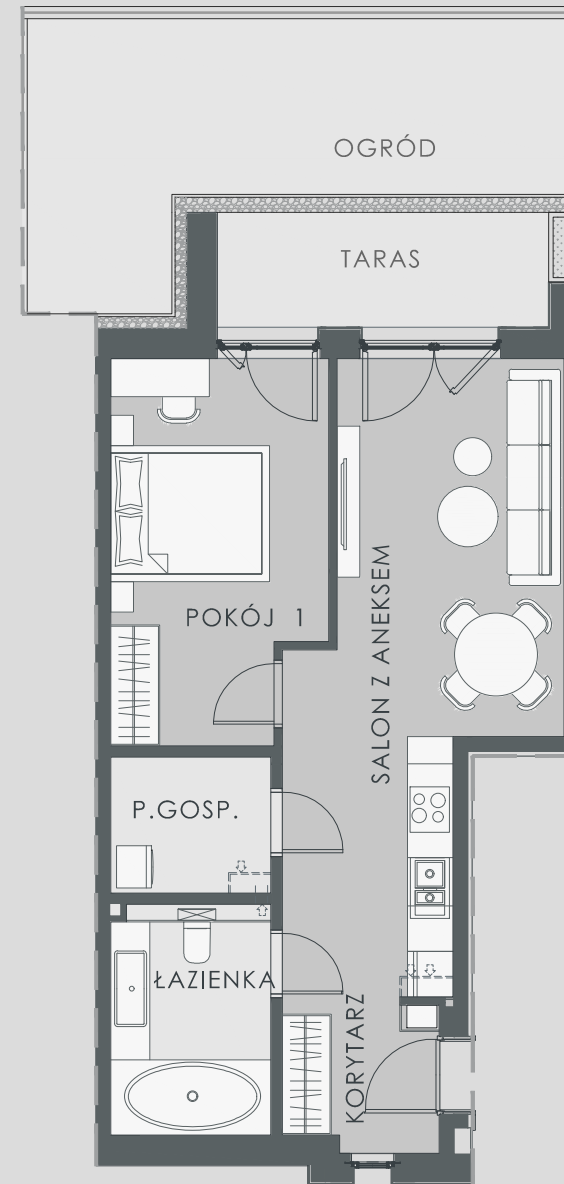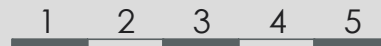

KARTA LOKALU MA CHARAKTER POGLĄDOWY. LOKALIZACJĘ WYPOSAŻENIA ORAZ PRZYBORÓW SANITARNYCH PODANO W PRZYBLIŻENIU, ZGODNIE Z PROJEKTEM BUDOWLANYM. STANDARD INWESTYCJI NIE OBEJMUJE ELEMENTÓW WYPOSAŻENIA ORAZ DRZWI WEWNĄTRZLOKALOWYCH PRZEDSTAWIONYCH NA RZUTACH