


APARTAMENTY  
CZARNOLESKA


A2.3

<b>POWIERZCHNIA</b>	<b>51,55 m<sup>2</sup></b>
SALON Z ANEKSEM	23,89 m <sup>2</sup>
POKÓJ 1	13,04 m <sup>2</sup>
KORYTARZ	3,48 m <sup>2</sup>
ŁAZIENKA	5,09 m <sup>2</sup>
P. GOSPODARCZE	3,78 m <sup>2</sup>
ANTRESOLA	P.UŻYT. 2,27 m <sup>2</sup> P.POS. 10,72 m <sup>2</sup>
LOGGIA	6,51 m <sup>2</sup>
POWIERZCHNIE WG PN-ISO 9836:1997	

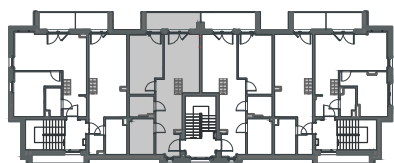


BUDYNEK A

PIĘTRO 1

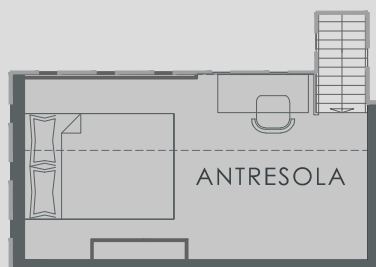

SKALA 1:100

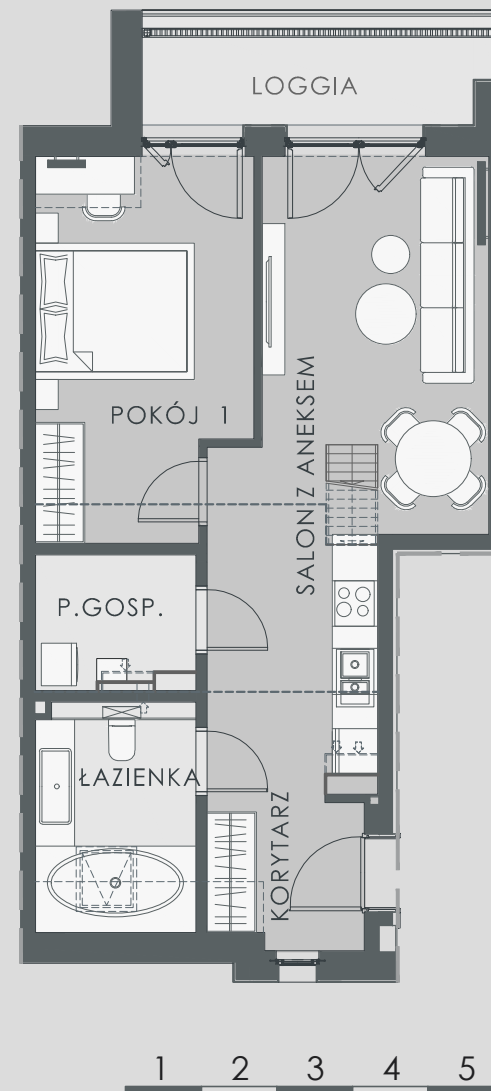

KARTA LOKALU MA CHARAKTER POGLĄDOWY. LOKALIZACJĘ WYPOSAŻENIA ORAZ PRZYBÓRÓW SANITARNYCH PODANO W PRZYBLIŻENIU, ZGODNIE Z PROJEKTEM BUDOWLANYM. STANDARD INWESTYCJI NIE OBEJMUJE ELEMENTÓW WYPOSAŻENIA, SCHODÓW ORAZ DRZWI WEWNĄTRZLOKALOWYCH PRZEDSTAWIONYCH NA RZUTACH