


APARTAMENTY
CZARNOLESKA

POWIERZCHNIA	44,02 m²
SALON Z ANEKSEM	24,16 m ²
POKÓJ 1	11,59 m ²
KORYTARZ	3,81 m ²
ŁAZIENKA	3,00 m ²
ANTRESOLA	P.UŻYT. 1,46 m ² P.POS. 8,22 m ²
LOGGIA	4,43 m ²

POWIERZCHNIE WG PN-ISO 9836:1997

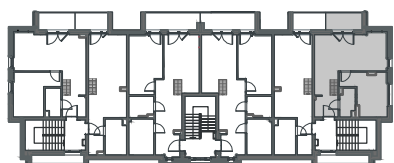


BUDYNEK A

PIĘTRO 1

A2.6



SKALA 1:100

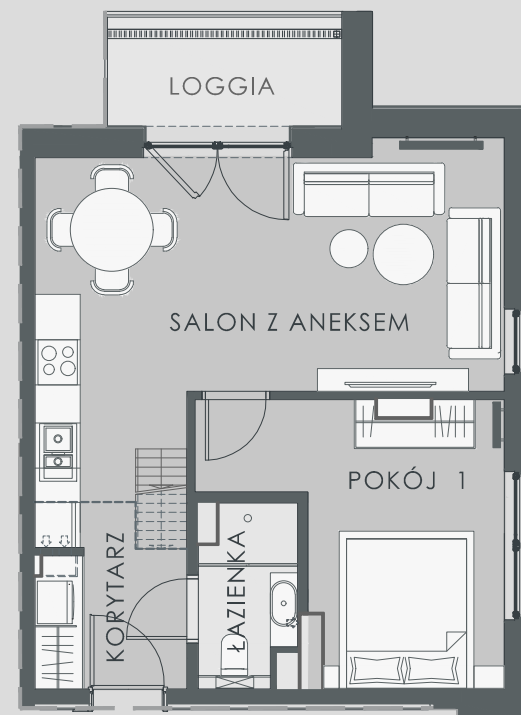

KARTA LOKALU MA CHARAKTER POGLĄDOWY. LOKALIZACJĘ WYPOSAŻENIA ORAZ PRZYBORÓW SANITARNYCH PODANO W PRZYBLIŻENIU, ZGODNIE Z PROJEKTEM BUDOWLANYM. STANDARD INWESTYCJI NIE OBEJMUJE ELEMENTÓW WYPOSAŻENIA, SCHODÓW ORAZ DRZWI WEWNĄTRZLOKALOWYCH PRZEDSTAWIONYCH NA RZUTACH