

APARTAMENTY  
CZARNOLESKA

B2.3

**POWIERZCHNIA 51,55 m<sup>2</sup>**

SALON Z ANEKSEM 23,89 m<sup>2</sup>

POKÓJ 1 13,04 m<sup>2</sup>

KORYTARZ 3,48 m<sup>2</sup>


ŁAZIENKA 5,09 m<sup>2</sup>

P. GOSPODARCZE 3,78 m<sup>2</sup>

ANTRESOLA P.UŻYT. 2,27 m<sup>2</sup>  
P.POS. 10,72 m<sup>2</sup>


LOGGIA 6,51 m<sup>2</sup>

POWIERZCHNIE WG PN-ISO 9836:1997

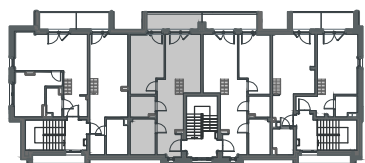


BUDYNEK B

PIĘTRO 1

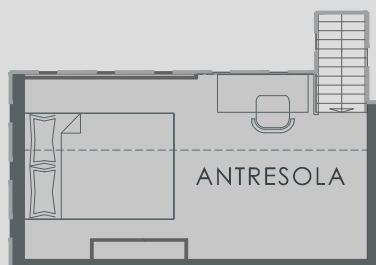

SKALA 1:100

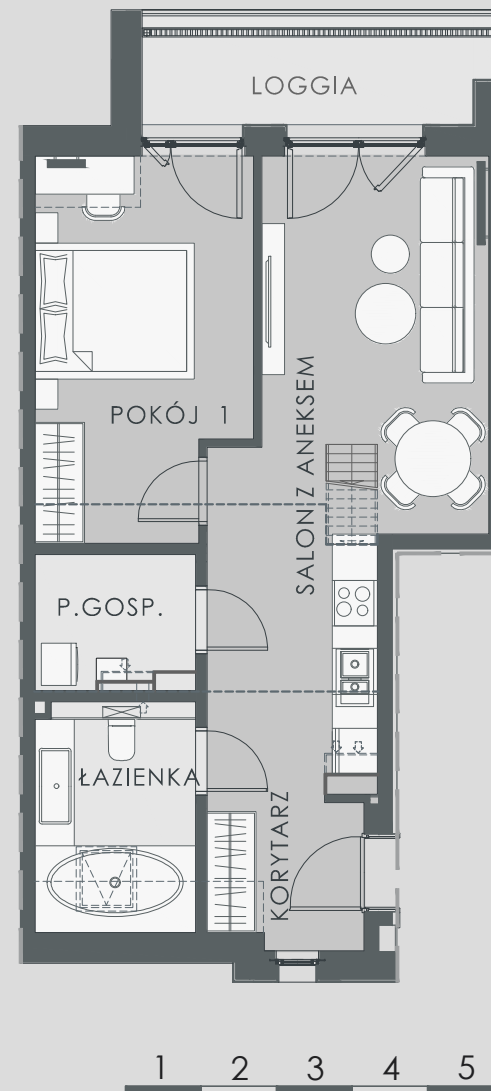

KARTA LOKALU MA CHARAKTER POGLĄDOWY. LOKALIZACJĘ WYPOSAŻENIA ORAZ PRZYBÓRÓW SANITARNYCH PODANO W PRZYBLIŻENIU, ZGODNIE Z PROJEKTEM BUDOWLANYM. STANDARD INWESTYCJI NIE OBEJMUJE ELEMENTÓW WYPOSAŻENIA, SCHODÓW ORAZ DRZWI WEWNĄTRZLOKALOWYCH PRZEDSTAWIONYCH NA RZUTACH